



# ENTRADA AL EDIFICIO M1

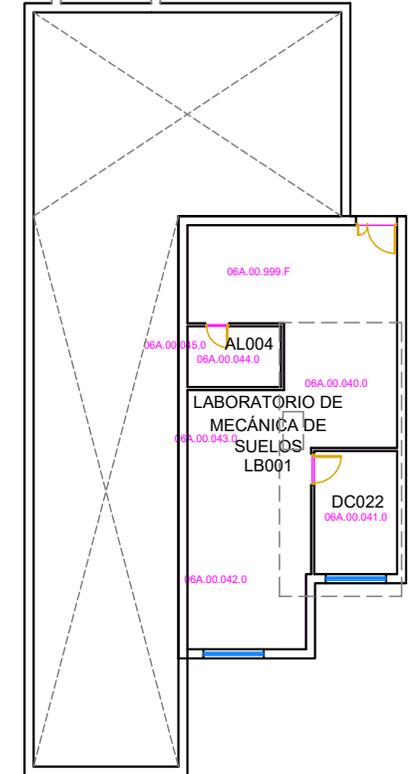

CALLE ALENZA

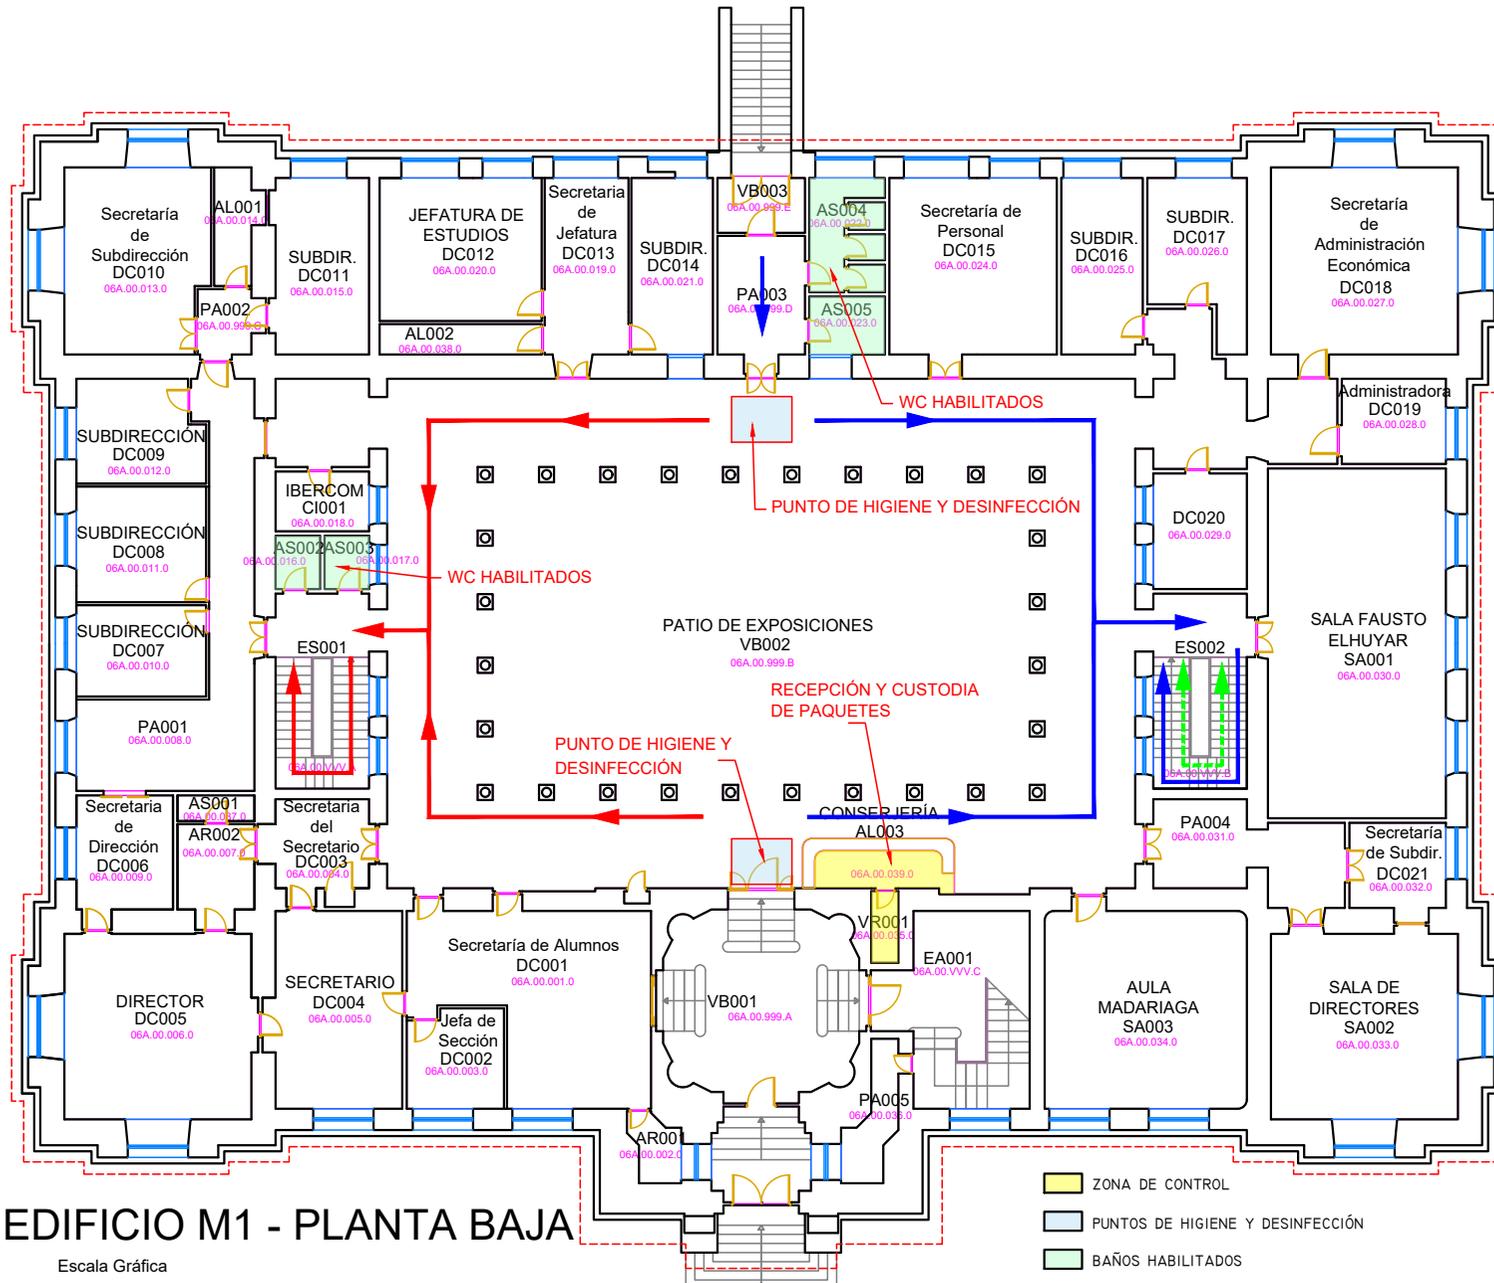

## EDIFICIO M1 - PLANTA BAJA



## CALLE RÍOS ROSAS ENTRADA Y SALIDA AL EDIFICIO M1 (Cierre Temporal)

- ZONA DE CONTROL
- PUNTOS DE HIGIENE Y DESINFECCIÓN
- BAÑOS HABILITADOS
- SALA Y WC DE AISLAMIENTO COVID-19 EN PLANTA 1ª
- DIRECCIÓN DE ENTRADA Y SUBIDA DE PLANTAS
- DIRECCIÓN DE BAJADA O SUBIDA A LA PLANTA SÓTANO
- DIRECCIÓN DE SALIDA Y BAJADA DE PLANTAS

| LEYENDA DE ESPACIOS          |                              |
|------------------------------|------------------------------|
| AC - ASCENSOR                | ES - ESCALERA PRINCIPAL      |
| AI - AULA DE INFORMÁTICA     | GA - GARAJE                  |
| AL - ALMACÉN                 | LB - LABORATORIO             |
| AR - ARCHIVO                 | MU - MUSEO                   |
| AS - ASEOS                   | PA - PASILLO                 |
| AU - AULA DOCENTE            | SA - SALA                    |
| BI - BIBLIOTECA              | TM - TALLER DE MANTENIMIENTO |
| CC - CUARTO DE CALDERAS      | VB - VESTÍBULO               |
| CI - CUARTO DE INSTALACIONES | VR - VESTUARIO               |
| DC - DESPACHO                |                              |
| EA - ESCALERA AUXILIAR       |                              |
| EE - ESCALERA DE EMERGENCIAS |                              |

|                     |                               |                    |                 |
|---------------------|-------------------------------|--------------------|-----------------|
|                     | E.T.S.I. DE MINAS Y ENERGÍA   | EDIFICIO           | MI              |
|                     | TÍTULO                        | MOVILIDAD COVID-19 | PLANTA          |
| SITUACIÓN:          | C/RÍOS ROSAS 21               | Nº DE PLANO        | 2               |
| FECHA:              | FEBRERO 2021                  | REALIZADO POR:     | OFICINA TÉCNICA |
| NOMBRE DEL ARCHIVO: | MI-P0_COVID-19_CIERRE PPR.PDF | ESCALA:            | GRÁFICA         |