




ENTRADA Y SALIDA
(SERVICIO DE LIMPIEZA Y LABORATORIO DE QUÍMICA)

PUNTO DE HIGIENE Y DESINFECCIÓN

CALLE ALENZA

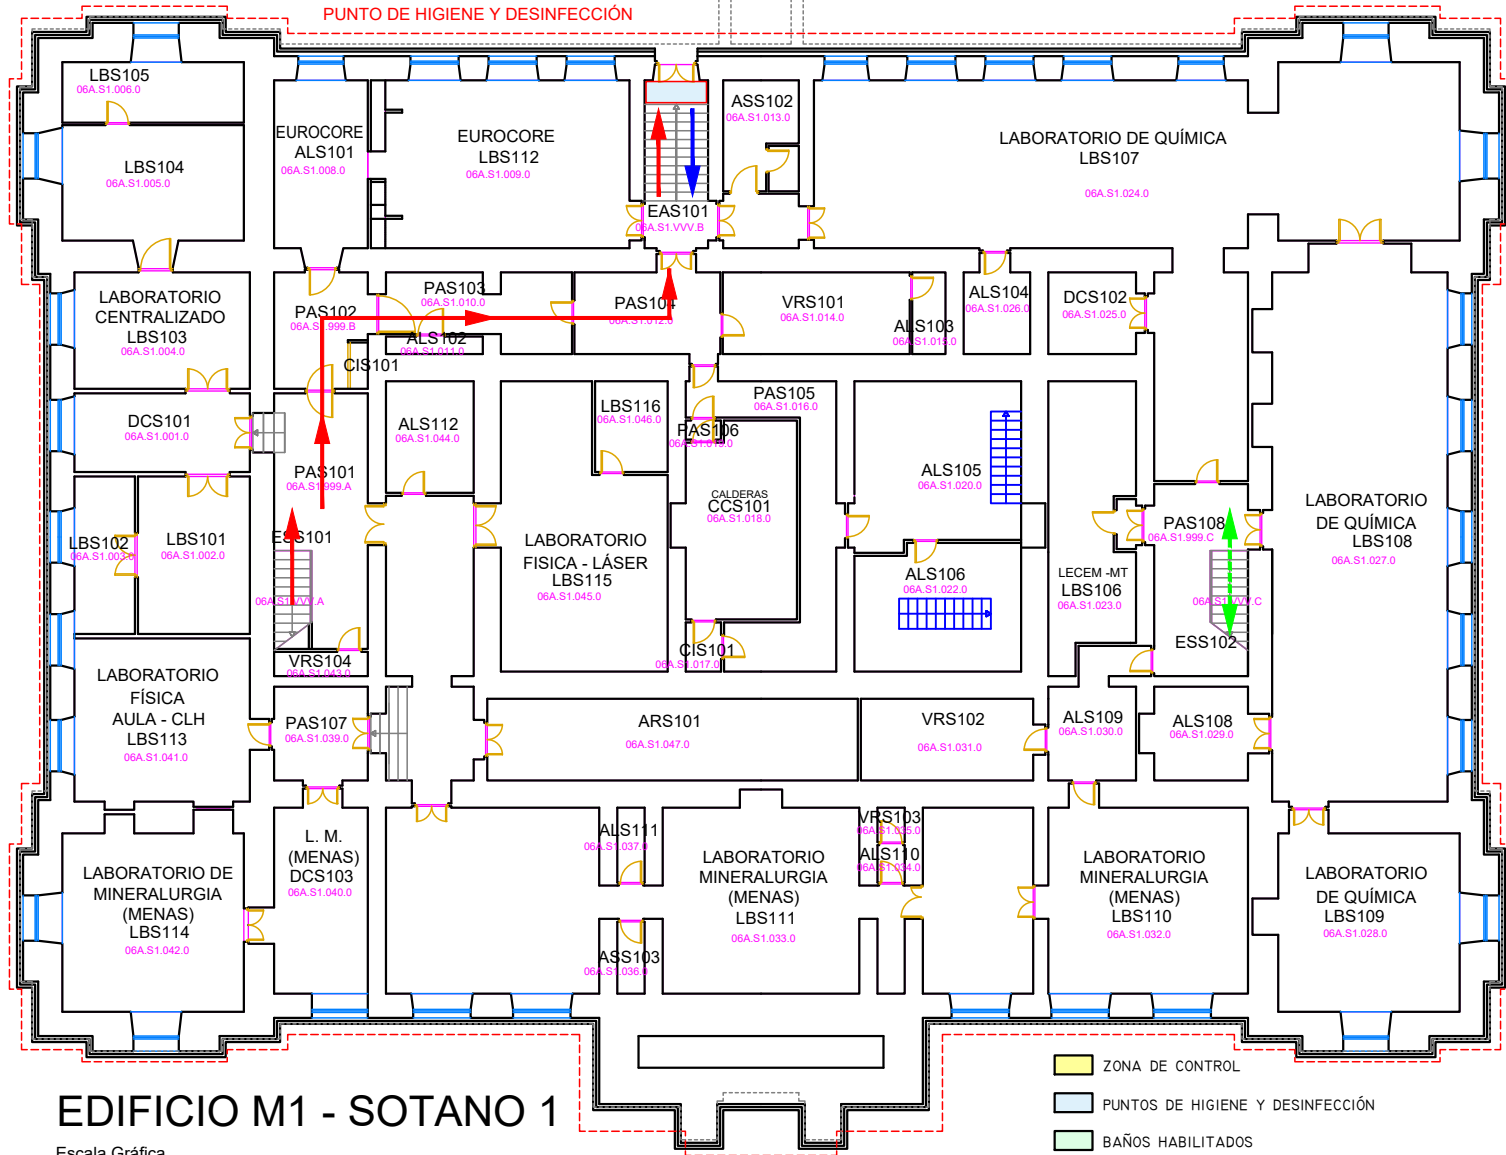


EDIFICIO M1 - SOTANO 1

Escala Gráfica



CALLE RÍOS ROSAS

- ZONA DE CONTROL
- PUNTOS DE HIGIENE Y DESINFECCIÓN
- BAÑOS HABILITADOS
- SALA Y WC DE AISLAMIENTO COVID-19 EN PLANTA 1ª
- DIRECCIÓN DE ENTRADA Y SUBIDA DE PLANTAS
- DIRECCIÓN DE BAJADA O SUBIDA A LA PLANTA SÓTANO
- DIRECCIÓN DE SALIDA Y BAJADA DE PLANTAS

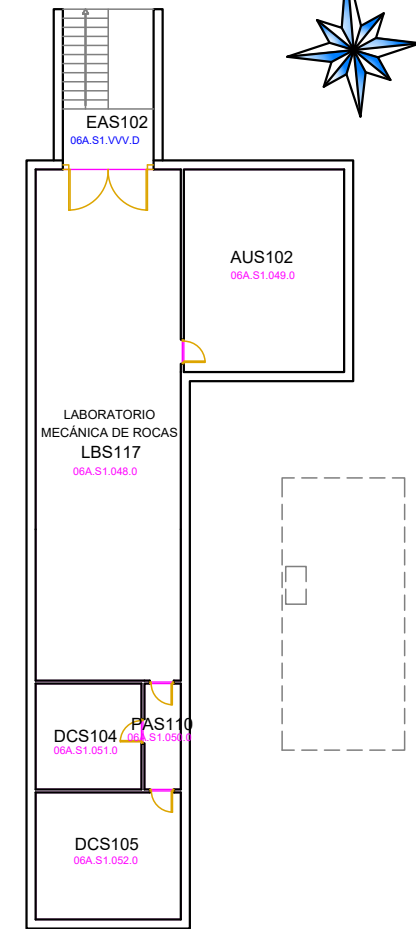

LEYENDA	
AC - ASCENSOR	ES - ESCALERA PRINCIPAL
AI - AULA DE INFORMÁTICA	GA - GARAJE
AL - ALMACÉN	LB - LABORATORIO
AR - ARCHIVO	MU - MUSEO
AS - ASEOS	PA - PASILLO
AU - AULA DOCENTE	SA - SALA
BI - BIBLIOTECA	TM - TALLER DE MANTENIMIENTO
CC - CUARTO DE CALDERAS	VB - VESTÍBULO
CI - CUARTO DE INSTALACIONES	VR - VESTUARIO
DC - DESPACHO	
EA - ESCALERA AUXILIAR	
EE - ESCALERA DE EMERGENCIAS	

	E.T.S.I. DE MINAS Y ENERGÍA	EDIFICIO	MI
	TÍTULO	MOVILIDAD COVID-19	PLANTA
SITUACIÓN:	C/RÍOS ROSAS 21	Nº DE PLANO	3
REALIZADO POR:	OFICINA TÉCNICA	NOMBRE DEL ARCHIVO	MI-SI-MOVILIDAD_AGO2020.PDF
		FECHA	AGOSTO 2020
		ESCALA	GRÁFICA