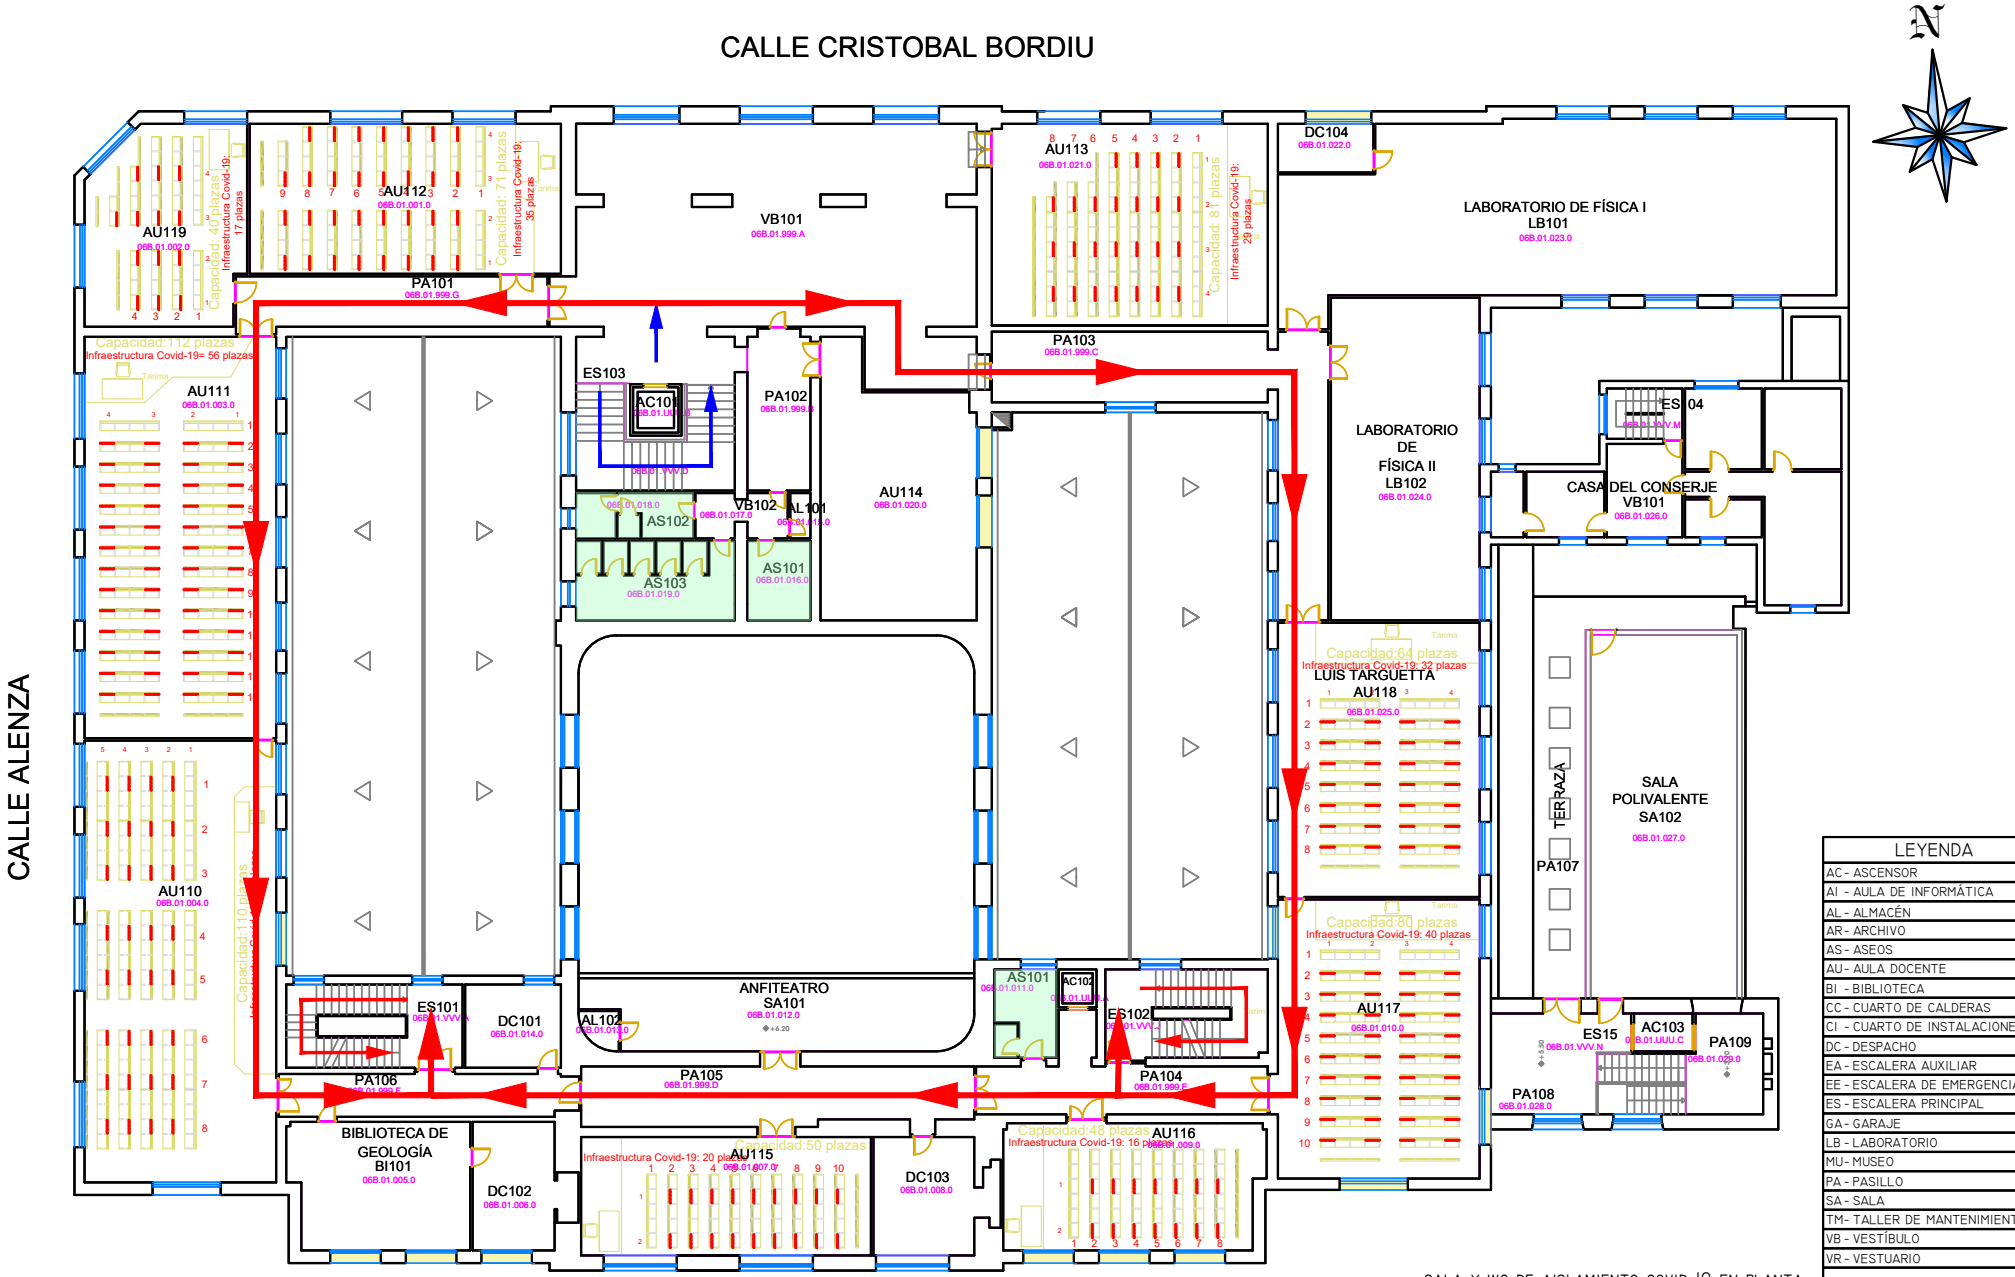

EDIFICIO M2 - PLANTA 1ª

Escala Gráfica

0 5 10 m

LEYENDA
AC - ASCENSOR
AI - AULA DE INFORMÁTICA
AL - ALMACÉN
AR - ARCHIVO
AS - ASEOS
AU - AULA DOCENTE
BI - BIBLIOTECA
CC - CUARTO DE CALDERAS
CI - CUARTO DE INSTALACIONES
DC - DESPACHO
EA - ESCALERA AUXILIAR
EE - ESCALERA DE EMERGENCIAS
ES - ESCALERA PRINCIPAL
GA - GARAJE
LB - LABORATORIO
MU - MUSEO
PA - PASILLO
SA - SALA
TM - TALLER DE MANTENIMIENTO
VB - VESTÍBULO
VR - VESTUARIO

ZONA DE CONTROL

PUNTOS DE HIGIENE Y DESINFECCIÓN

BAÑOS HABILITADOS

ASCENSORES DE USO EXCLUSIVO DE PERSONAL Y ACCESIBILIDAD

DIRECCIÓN DE ENTRADA Y SUBIDA A PLANTAS

DIRECCIÓN DE ENTRADA O SALIDA DE LABORATORIOS Y AULAS

DIRECCIÓN DE SALIDA Y BAJADA DE PLANTAS

SALA Y WC DE AISLAMIENTO COVID-19 EN PLANTA SEGUNDA

E.T.S.I. DE MINAS Y ENERGÍA		EDIFICIO: M2	
TITULO: MOV.-CAP. COVID-19		PLANTA: PLANTA 1ª	
SITUACIÓN: C/ALENZA 2	Nº DE PLANO: 5	FECHA: ENERO 2021	
REALIZADO POR: OFICINA TÉCNICA	NOMBRE DEL ARCHIVO: M2-PI-MOV_CAP-COVID19.PDF	ESCALA: GRÁFICA	