


CALLE CRISTOBAL BORDIU



CALLE ALENZA

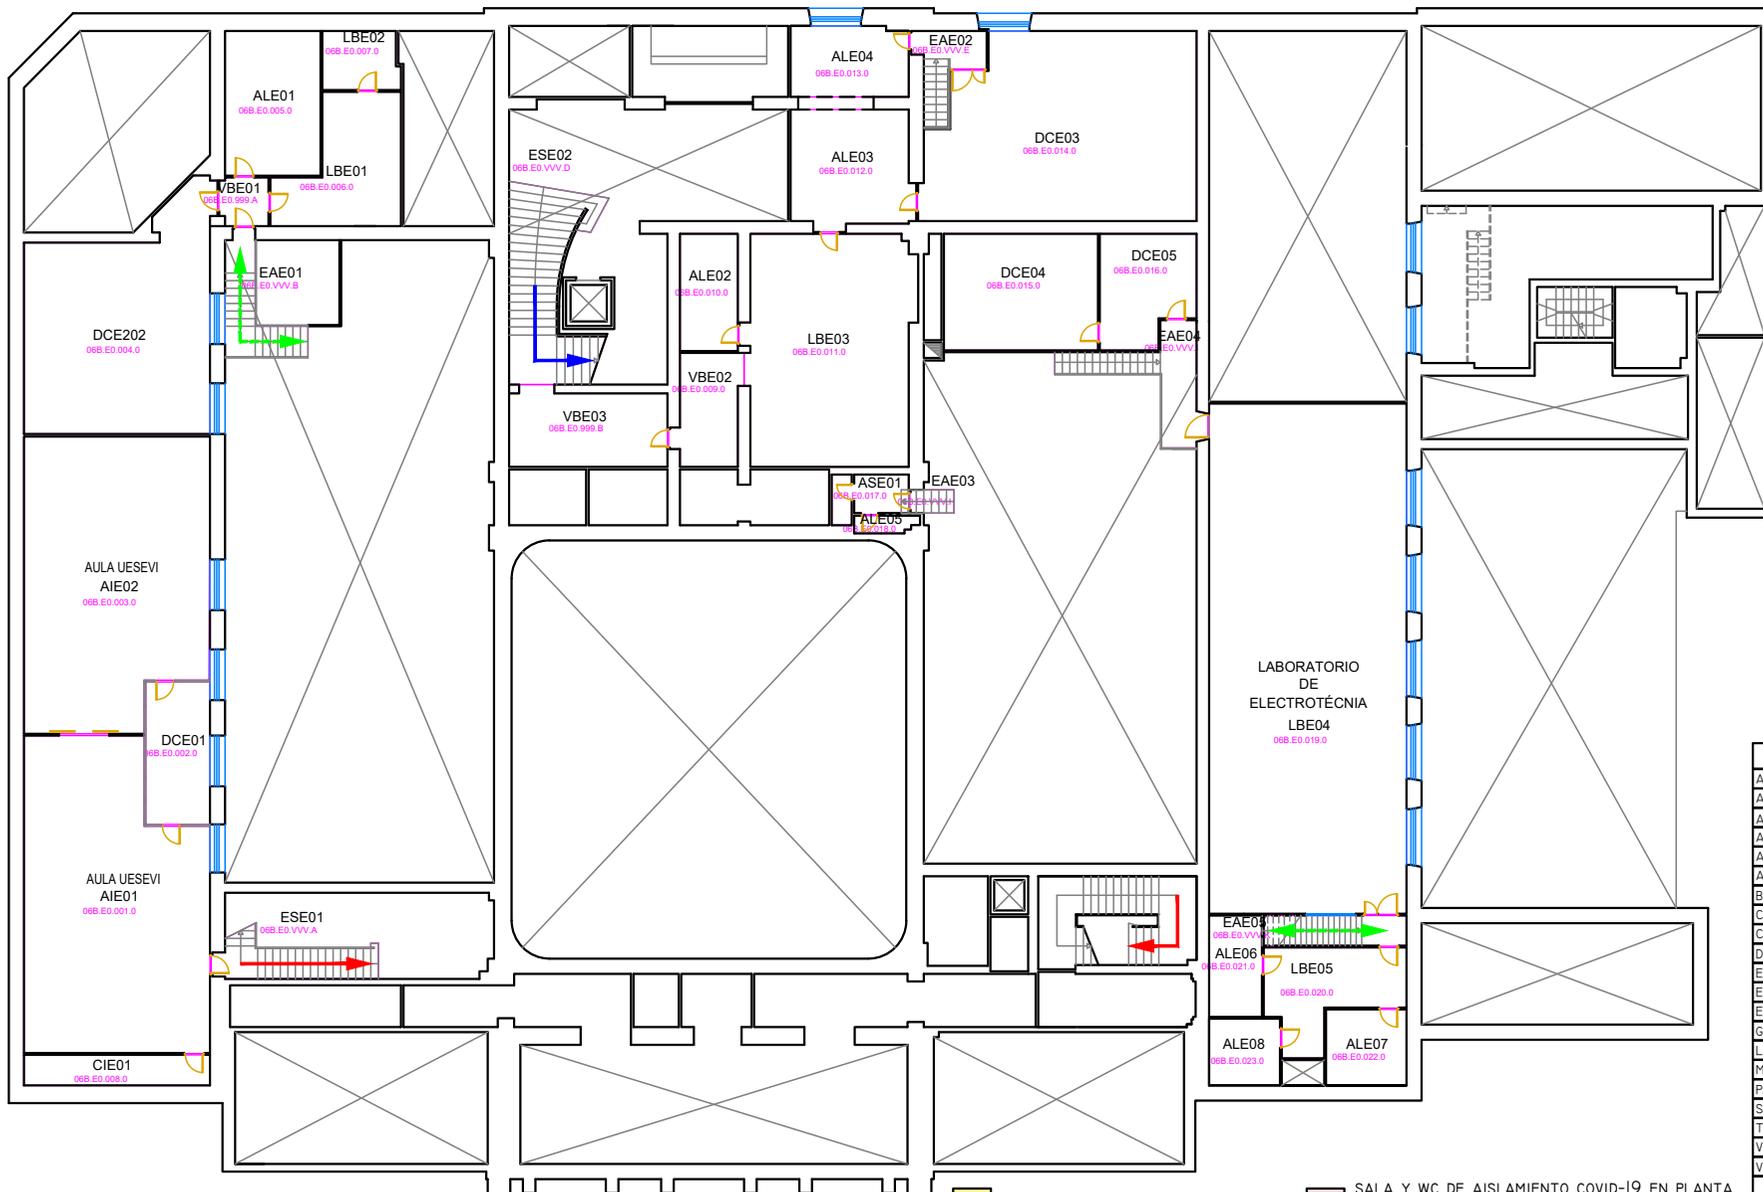

EDIFICIO M2 - ENTREPANTA BAJA



- ZONA DE CONTROL
- PUNTOS DE HIGIENE Y DESINFECCIÓN
- BAÑOS HABILITADOS
- ASCENSORES DE USO EXCLUSIVO DE PERSONAL Y ACCESIBILIDAD
- DIRECCIÓN DE ENTRADA Y SUBIDA A PLANTAS
- DIRECCIÓN DE ENTRADA O SALIDA DE LABORATORIOS Y AULAS
- DIRECCIÓN DE SALIDA Y BAJADA DE PLANTAS
- SALA Y WC DE AISLAMIENTO COVID-19 EN PLANTA SEGUNDA

LEYENDA	
AC	- ASCENSOR
AI	- AULA DE INFORMÁTICA
AL	- ALMACÉN
AR	- ARCHIVO
AS	- ASEOS
AU	- AULA DOCENTE
BI	- BIBLIOTECA
CC	- CUARTO DE CALDERAS
CI	- CUARTO DE INSTALACIONES
DC	- DESPACHO
EA	- ESCALERA AUXILIAR
EE	- ESCALERA DE EMERGENCIAS
ES	- ESCALERA PRINCIPAL
GA	- GARAJE
LB	- LABORATORIO
MU	- MUSEO
PA	- PASILLO
SA	- SALA
TM	- TALLER DE MANTENIMIENTO
VB	- VESTÍBULO
VR	- VESTUARIO

	E.T.S.I. DE MINAS Y ENERGÍA	EDIFICIO	M2
	MOVILIDAD COVID-19	PLANTA	ENTREPANTA
SITUACIÓN:	C/ALENZA 2	Nº DE PLANO	4.1
REALIZADO POR:	OFICINA TÉCNICA	NOMBRE DEL ARCHIVO	M2-E-MOV_CAP-COVID-19.PDF
		FECHA	AGOSTO 2020
		ESCALA	GRÁFICA