


CALLE CRISTOBAL BORDIU



CALLE ALENZA

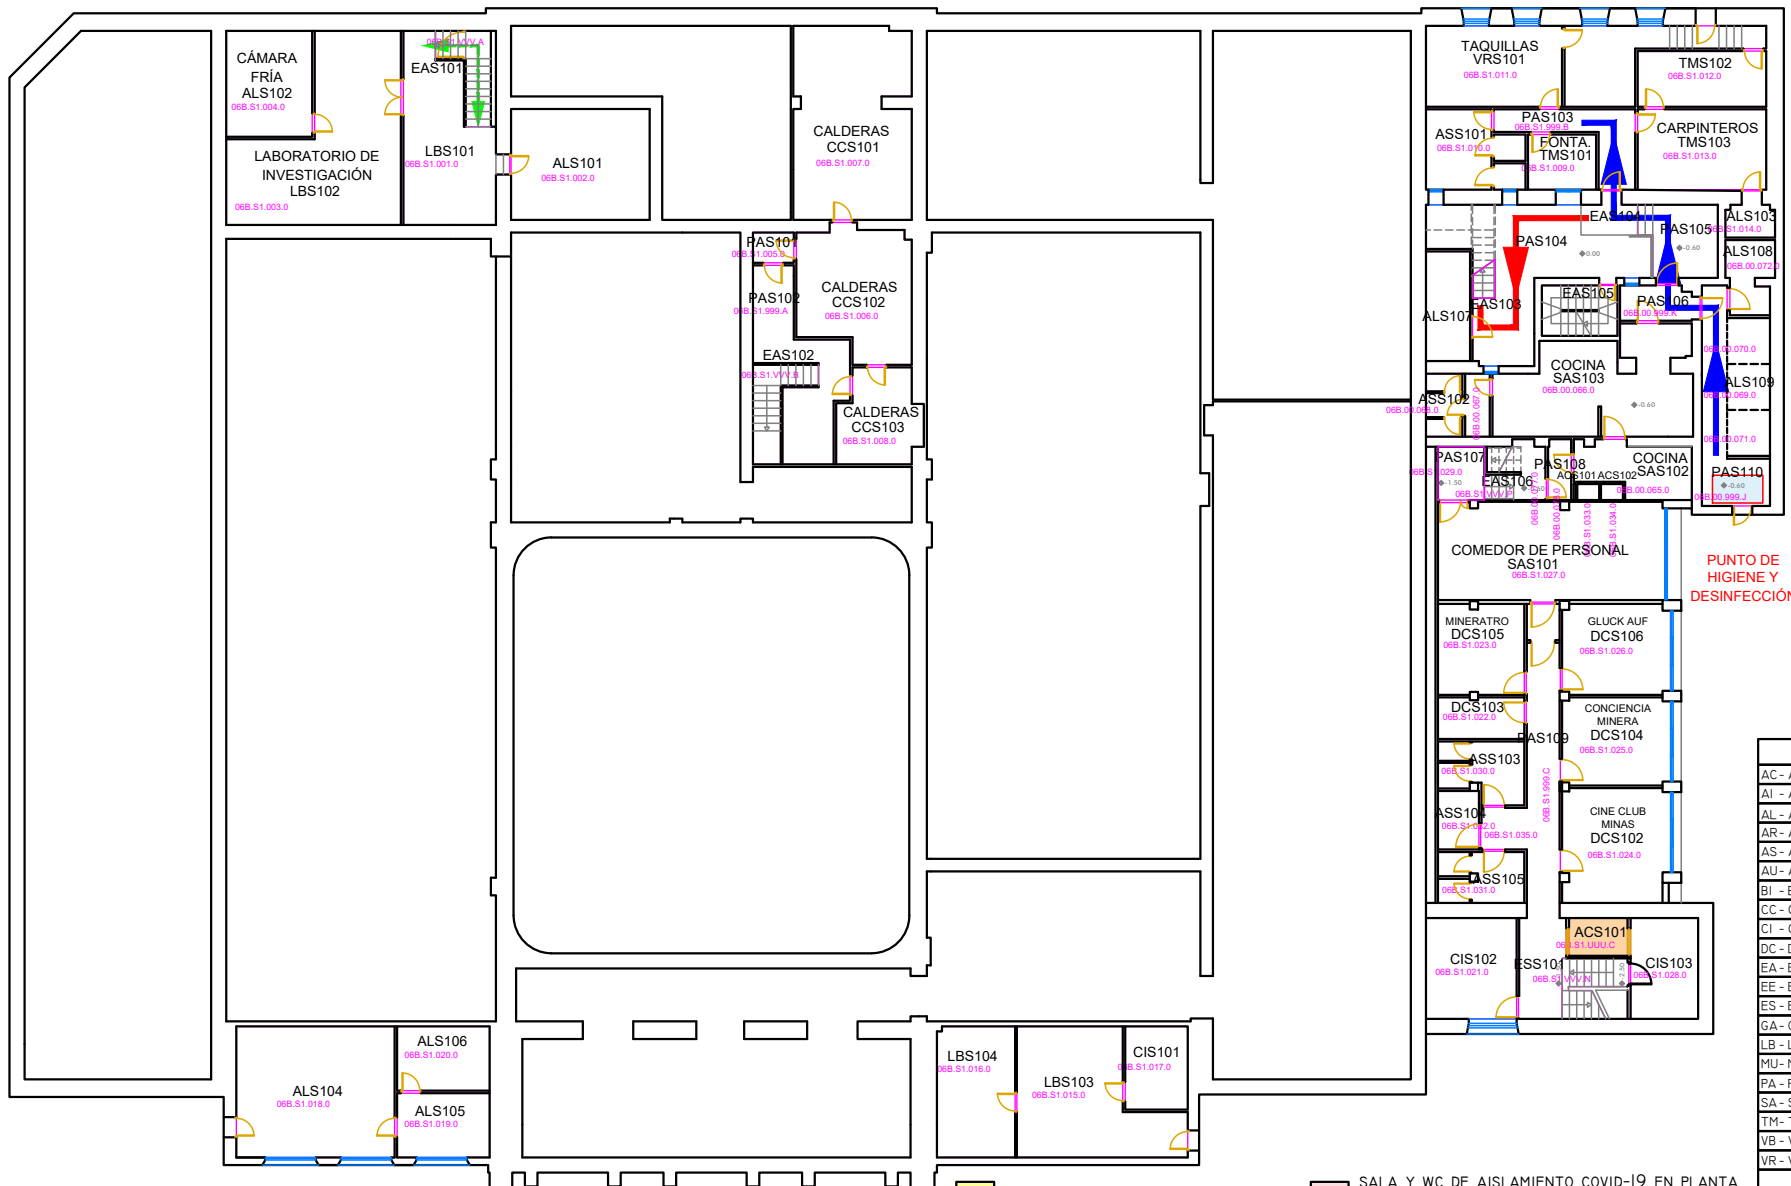

PUNTO DE HIGIENE Y DESINFECCIÓN

EDIFICIO M2 - SÓTANO 1



- ZONA DE CONTROL
 - PUNTOS DE HIGIENE Y DESINFECCIÓN
 - BAÑOS HABILITADOS
 - ASCENSORES DE USO EXCLUSIVO DE PERSONAL Y ACCESIBILIDAD
 - DIRECCIÓN DE ENTRADA Y SUBIDA A PLANTAS
 - DIRECCIÓN DE ENTRADA O SALIDA DE LABORATORIOS Y AULAS
 - DIRECCIÓN DE SALIDA Y BAJADA DE PLANTAS
- SALA Y WC DE AISLAMIENTO COVID-19 EN PLANTA SEGUNDA

LEYENDA	
AC - ASCENSOR	
AI - AULA DE INFORMÁTICA	
AL - ALMACÉN	
AR - ARCHIVO	
AS - ASEOS	
AU - AULA DOCENTE	
BI - BIBLIOTECA	
CC - CUARTO DE CALDERAS	
CI - CUARTO DE INSTALACIONES	
DC - DESPACHO	
EA - ESCALERA AUXILIAR	
EE - ESCALERA DE EMERGENCIAS	
ES - ESCALERA PRINCIPAL	
GA - GARAJE	
LB - LABORATORIO	
MU - MUSEO	
PA - PASILLO	
SA - SALA	
TM - TALLER DE MANTENIMIENTO	
VB - VESTÍBULO	
VR - VESTUARIO	

	E.T.S.I. DE MINAS Y ENERGÍA	EDIFICIO	M2
	TÍTULO	MOVILIDAD COVID-19	PLANTA
SITUACIÓN:	C/ALENZA 2	Nº DE PLANO	4.2
REALIZADO POR:	OFICINA TÉCNICA	NOMBRE DEL ARCHIVO	M2-SI-MOVILIDAD_AGGOSTO2020.PDF
		FECHA	AGOSTO 2020
		ESCALA	GRÁFICA