




ALZADO

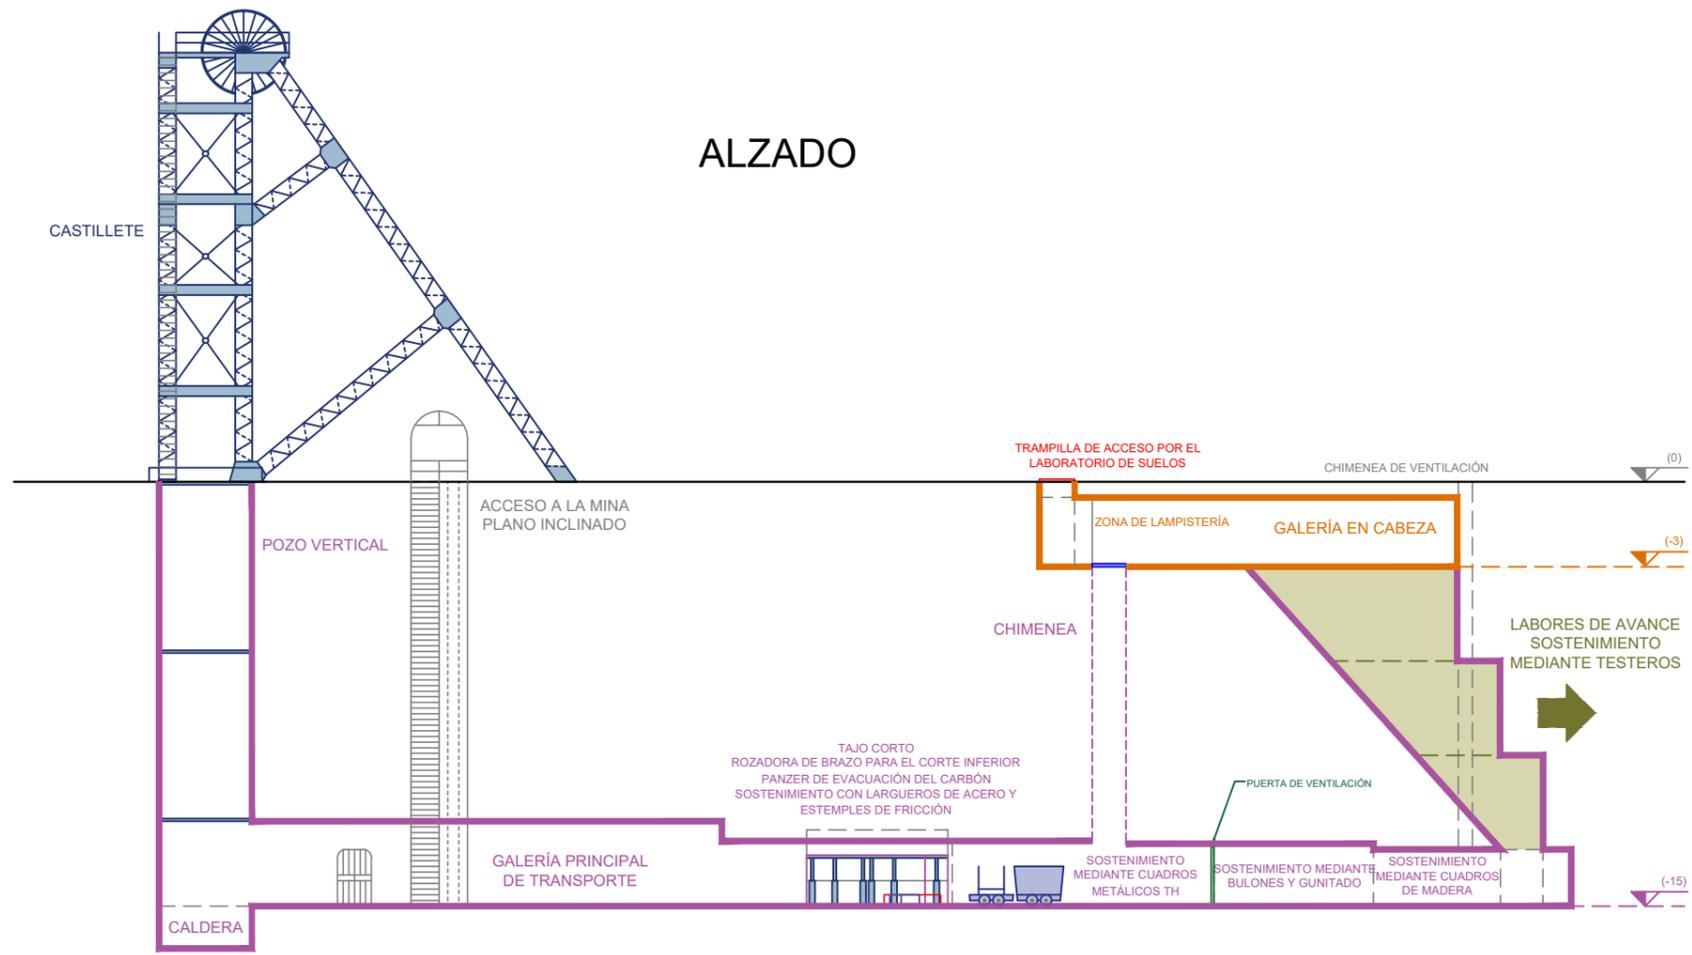


VISTA LATERAL

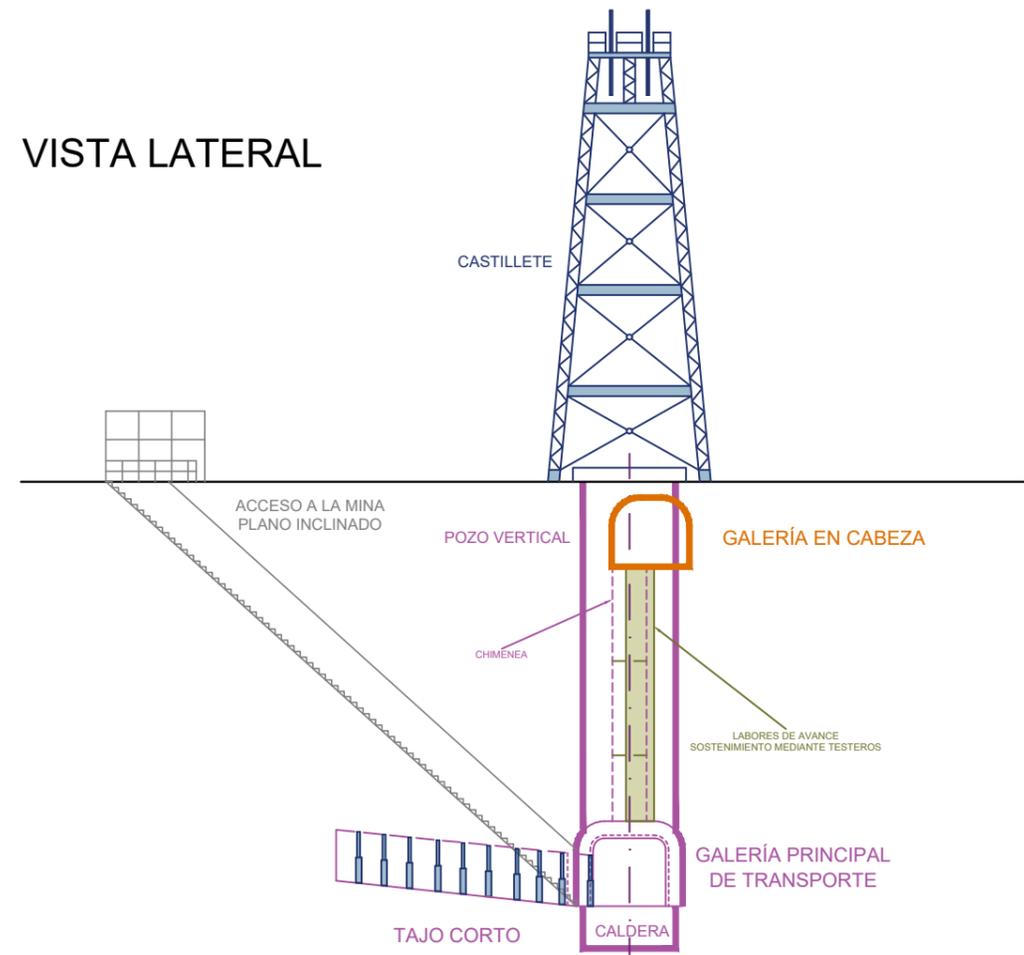

PLANTA

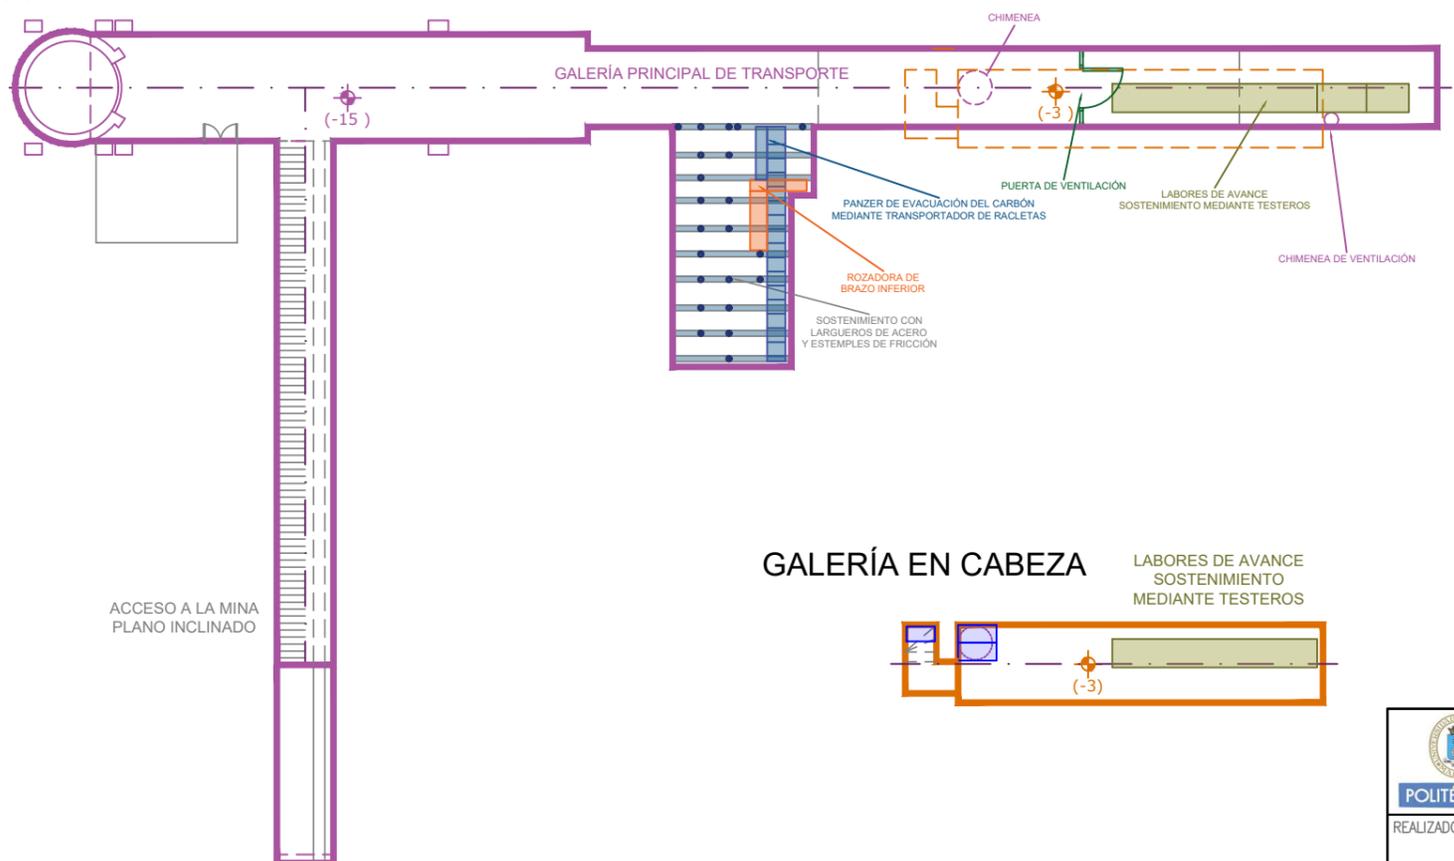

PERSPECTIVA ISOMÉTRICA

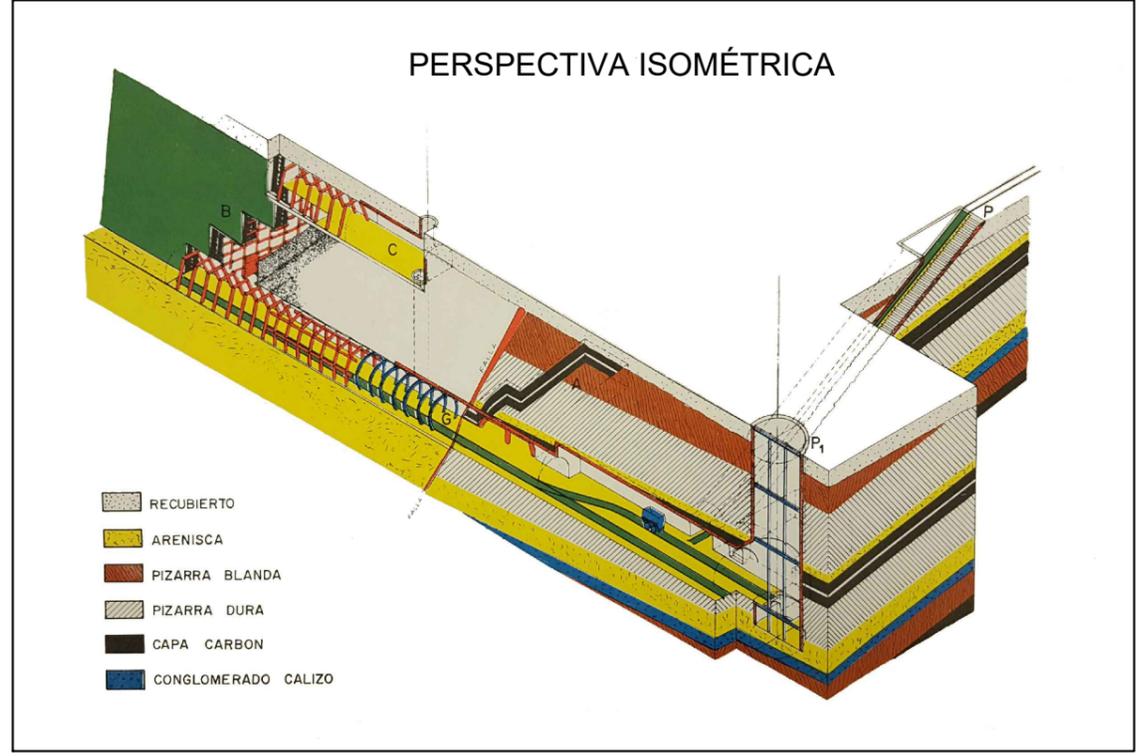

<p>POLITÉCNICA</p>	<p>ESCUELA TÉCNICA SUPERIOR DE INGENIEROS DE MINAS Y ENERGÍA</p>	PROPIEDAD	PLANO
		UPM - ETSIME	MINA MUSEO MARCELO JORISSEN
REALIZADO POR:	FECHA:	ESCALA:	Nº:
OFICINA TÉCNICA	26/10/2019	1:250	1